




VAADE EDELAST TELJEL 1
1 : 100

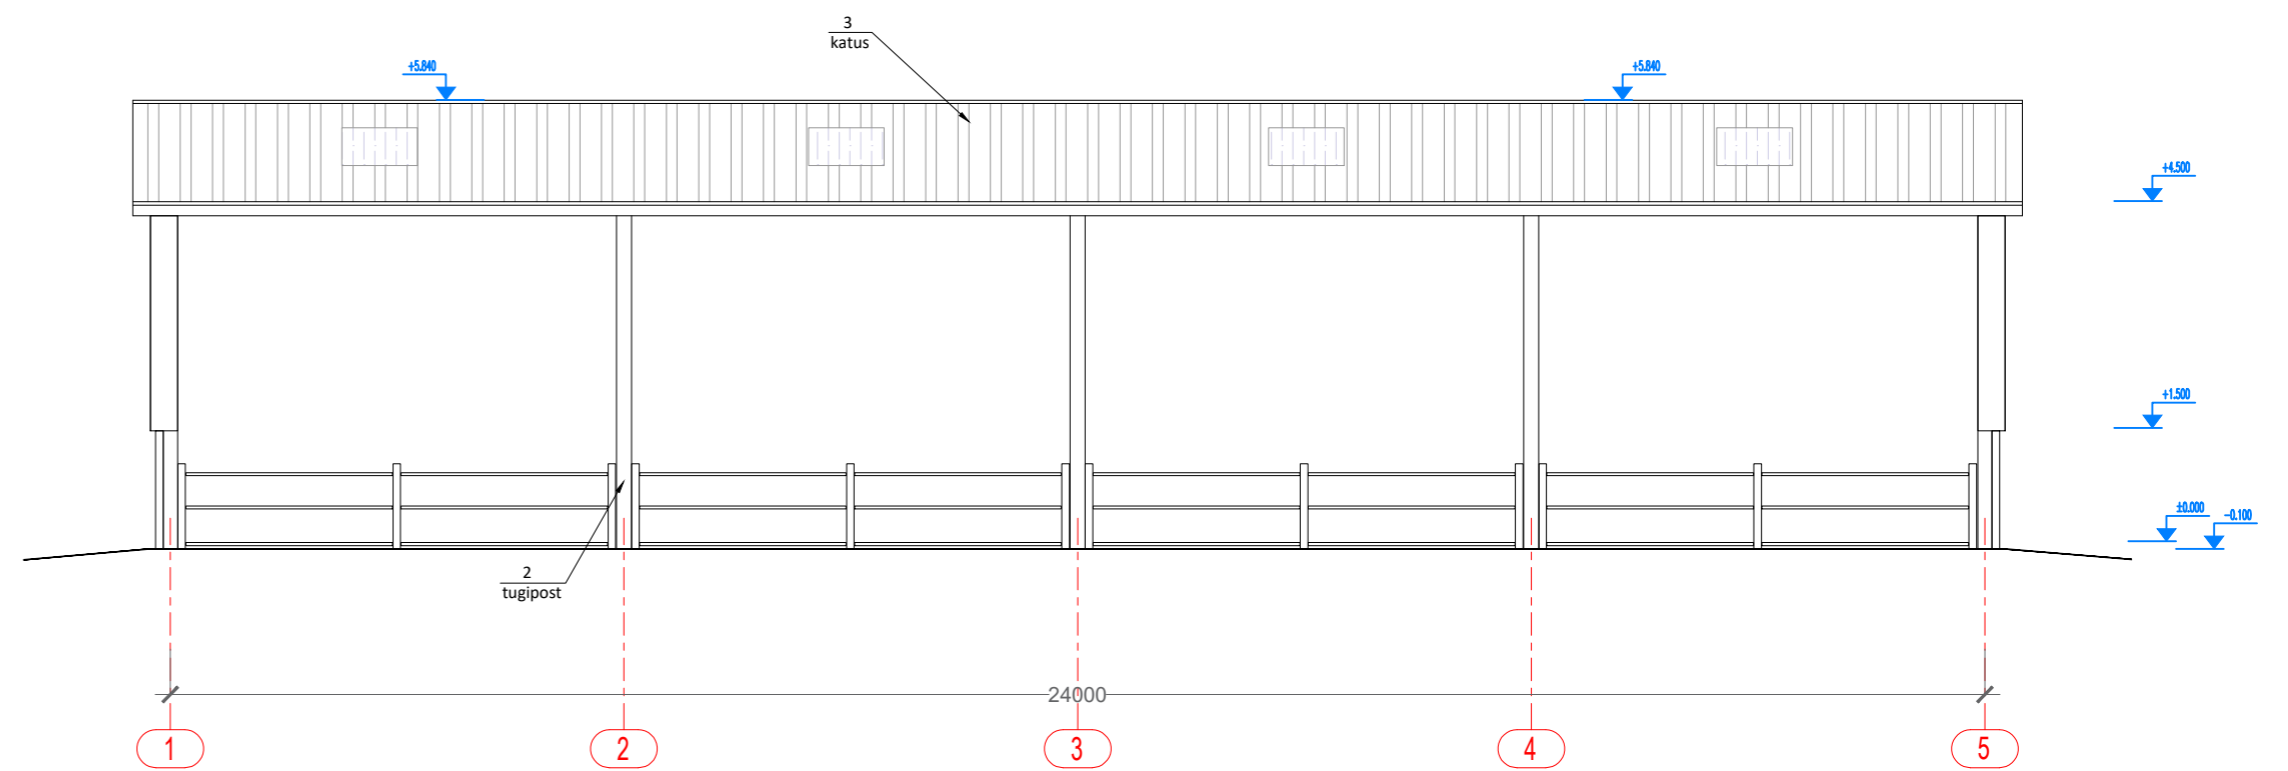

VAADE KAGUST TELJEL C
1 : 100

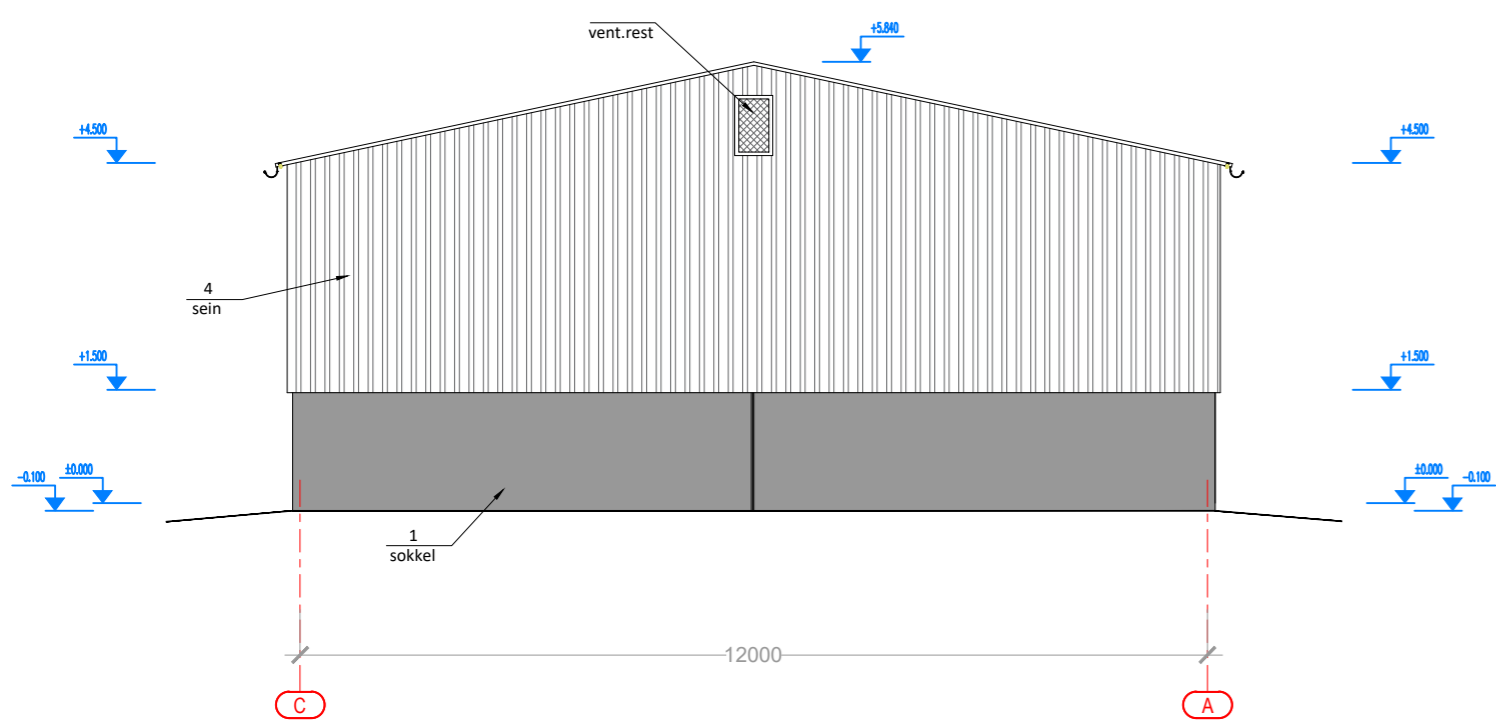

VAADE KIRDEST TELJEL 5
1 : 100

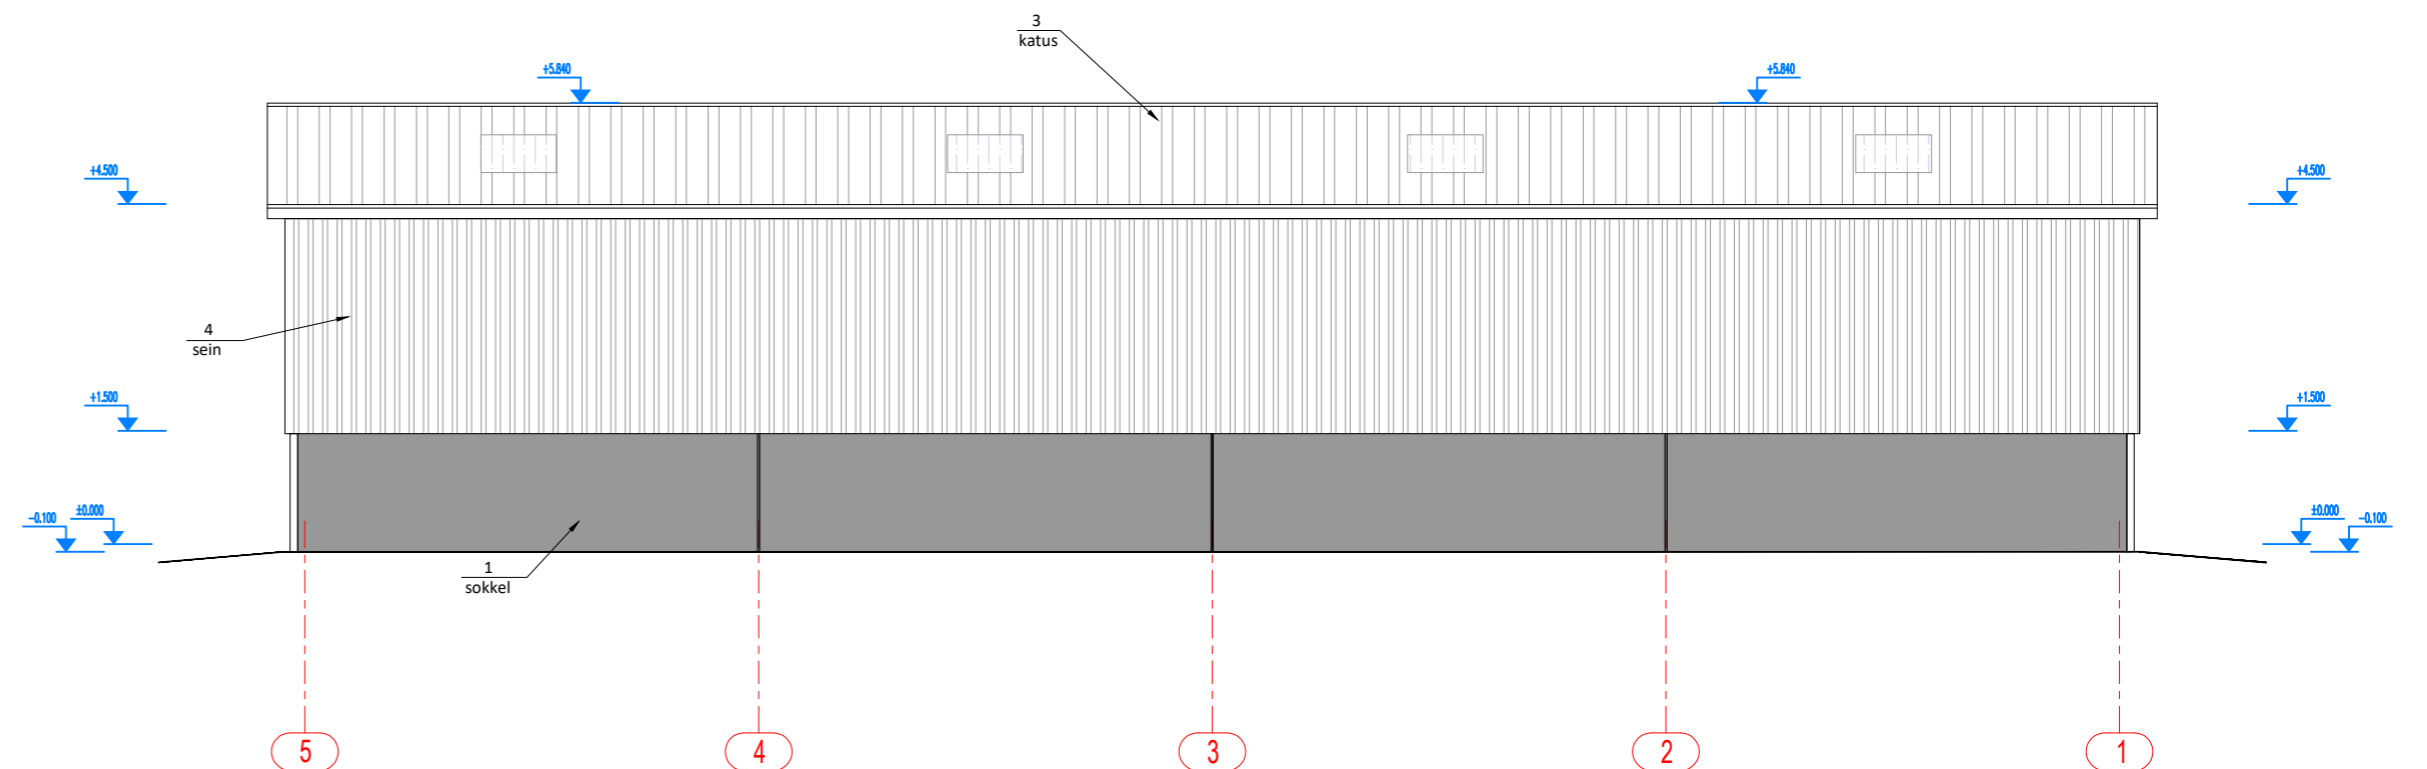

VAADE LOODEST TELJEL A
1 : 100

PROJEKTEERITUD HOONE VÄLISVIIMISTLUS

Jrk nr	Konstruksioon	Toon	Kirjeldus
1	sokkel		r/b paneel, betoonhall, vormipind
2	tugipostid		metall - toon hall alumiiniumvärn RAL 9007 (RR 41)
3	katus		TP 45 trapetsprofiiplekk - grafitihall RAL 7024 (tumehall RR 23)
4	välissein		TP 20 trapetsprofiiplekk - toon hall alumiiniumvärn RAL 9007 (RR 41)
5	kaldtee		asfaltkate
6	vihmavesüsteem		plekk - toon grafitihall RAL 7024 (tumehall RR 23)

MÄRKUSED!
 Antud joonis asendab kõik varasemad sama nimetusega jooniseid.
 Antud joonis ei ole tootejoonis. Kõik mõõdud täpsustatakse tööprojekti staadiumis.
 Projekt on tervik. Käesoleva joonisega koos tuleb vaadata kõiki jooniseid arhitektuursest, sisearhitektuursest ja eriosade projektidest, lisaks lugeda juhiseid seletuskirjast.

TimberHall OÜ <small>TIMBERHALL OÜ MTR EEP004595 info@timberhall.ee tel. +372 5627 7077 www.timberhall.ee</small>	tellija Tiidriku Ökotalu FIE	objekt VEISTE VABAPIDAMISLAUT Tiidriku, Kiratsi küla, Saaremaa vald, Saare maakond
	kontrollis Anu Kuningas, arhitekt tase 7	joonis AR-6-02
	projekti juht Sven Vaikmäe	VAATED 1:100 (A 2)
	projekt ARHITEKTUUR	staadium EP
töö nr. 4937	kuupäev 01.04.2022a.	